



Markt Oudewater SO

presentatie bewoners, ondernemers en stakeholders
7 juli 2021

Agenda

Opening

Dhr. S. van der Waard

Introductie en proces

Mevr. L. Brekelmans

1^e participatieronde

Wat hebben we opgehaald?

Dhr. R. Gerritsen

Ontwerp

Dhr. R. Gerritsen

Pauze

10 min.

Reacties op eerste vragen via email

Afsluiting

Masterplan binnenstad

Diversen gemeentelijke projecten:

- Herinrichting Lange Burchwal en Wijngaardstraat
- Parkeerbeleid
- Groot onderhoud kademuren en bruggen
- Herinrichting Markt en omgeving (SO)
- Toekomstige civiele projecten

Raakvlakken met overige projecten

- Vervanging nutsvoorzieningen (Stedin / Vitens)
- Aanleg glasvezel (Rekam)
- Verkeerscirculatie
- Reduceren van zwaar verkeer

Proces januari tot schetsontwerp

Januari - februari '21: omgeving geïnformeerd over aankondiging herinrichting van de markt en haar omgeving

Maart – juni '21: ideeën en reacties verwerkt in eerste ontwerp (SchetsOntwerp)

Juni '21: brief gestuurd over SchetsOntwerp en informatieavond

Vanavond (7 juli '21): informatieavond uitleg SchetsOntwerp
Tijdens deze avond reageren: masterplan@oudewater.nl

Juli '21 (van 9 juli tot 1 augustus): reageren op SchetsOntwerp via website:
www.masterplanoudewater.nl/schetsontwerp

Reageren op SchetsOntwerp

Reageren op het Schetsontwerp van 9 juli tot 1 aug '21:

www.masterplanoudewater.nl/schetsontwerp

Hoe kunt u reageren (vanaf 9 juli mogelijk)?

- Maak eenmalig een account aan (naam en e-mailadres): Dit kan bovenin de website door te klikken op “inloggen”.
- Schetsontwerp is per straat en brug te bekijken.
- Klik op “Lees meer”, en dan komt er meer informatie over de straat en brug.
- Als u wilt reageren, klik dan op de knop “Reactie” en sla uw reactie op. ***Reageren is mogelijk als u ingelogd bent.***
- U kunt tevens het Schetsontwerp (per straat en brug) beoordelen met een aantal sterren van 1 tot en met 5. ***Het geven van sterren is mogelijk als u ingelogd bent.***

Lukt het u niet om een reactie te geven, maar wilt u dit wel doen, stuur uw vraag naar: masterplan@oudewater.nl.

1^e participatieronde

Wat hebben we opgehaald?

- Binnenstad toegankelijk voor iedereen
- Auto én de fietser
- Toegankelijkheid
- Voetgangers/mindervaliden
- Ideeën voor de Markt? Muziektent?
- Verkeersveiligheid; hard rijden?

Ontwerp

- Uitgangspunten
- Functiekaart
- Ontwerp + straatbeeld
- Thema's

Status

Plangebied



Uitgangspunten

Masterplan

**Verbeteren toegankelijkheid
langzaam verkeer**

**Verharding: eenheid, ingetogen, hergebruik
'Oudewatersprofiel'**

Vergroenen

Recreatie:

- Informele zitplekken
- Waterrecreatie
- Fietsenopstelplekken

**Markt als multifunctionele
centrale ontmoetingsplek**

Aanleiding:

Onderhoud en werkzaamheden
nutsvoorzieningen

En verder:

Klimaat, water en biodiversiteit

Functiekaart

Oudewater marktplaats

Functietekening

Schaal 1:1000, datum 07072021




Legenda

- Kerk
- Winkels/bedrijven/handel
- Horeca
- Terras (volgens terrassenbeleid)
- Ambulante handel
- Water
- Parkeren
- Fiets parkeren
- Opstapplek boot
- Kunstwerk
- Verkeer richting
- Verkeerscirculatie n.t.b.
- Belangrijke routing voor oa hulpdiensten
- Paaltjes/autovrij
- Plangrens
- Nutskasten
- Bloemenstandaards
- Inrit woning/bedrijf/garage
- Multifunctionele ruimte, te onderzoeken
Zomer: fiets parkeren, Winter: auto parkeren

Functionele indeling

Ontwerp en straatbeelden

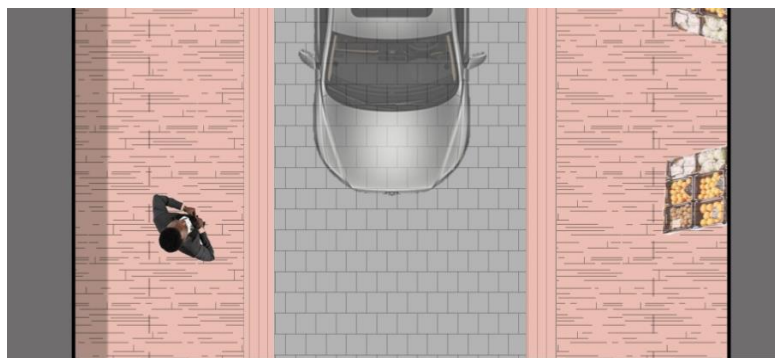

2.05	2.50	2.05
Loopstrook met ruimte voor uitstalling	Rijstrook	Loopstrook met ruimte voor uitstalling

‘Oudewaters profiel’



Entreetegel

Markt Oudewater SO



Inventarisatie

Markt Oudewater SO

Korte Havenstraat en Peperstraat



Korte Havenstraat		
	Huidige situatie	Ontwerp
Parkeren (incl invalide pp)	4	3
Fietsparkeren	11	24

Bestaande situatie Korte Havenstraat



Impressie Korte Havenstraat



Peperstraat		
	Huidige situatie	Ontwerp
Parkeren	1	0
Fietsparkeren	4	22

Bestaande situatie Peperstraat



Impressie Peperstraat

Korte Havenstraat en Peperstraat

Markt Oudewater SO





Kromme Haven Ontwerp versie 1		
	Huidige situatie	Ontwerp
Parkeren volgens norm	0	1
Parkeren buiten norm	0	4
Parkeren buiten vakken	5	0
Bomen	11	13


Donkere Gaard (tot aan Rootstraat/verkensteeg) Ontwerp versie 1		
	Huidige situatie	Ontwerp
Parkeren volgens norm	3	3
Parkeren buiten norm	6	6
Fietsparkeren	22	22
Bomen	16	16

Bestaande situatie Donkere Gaard



Impressie Donkere Gaard

Markt Oudewater SO

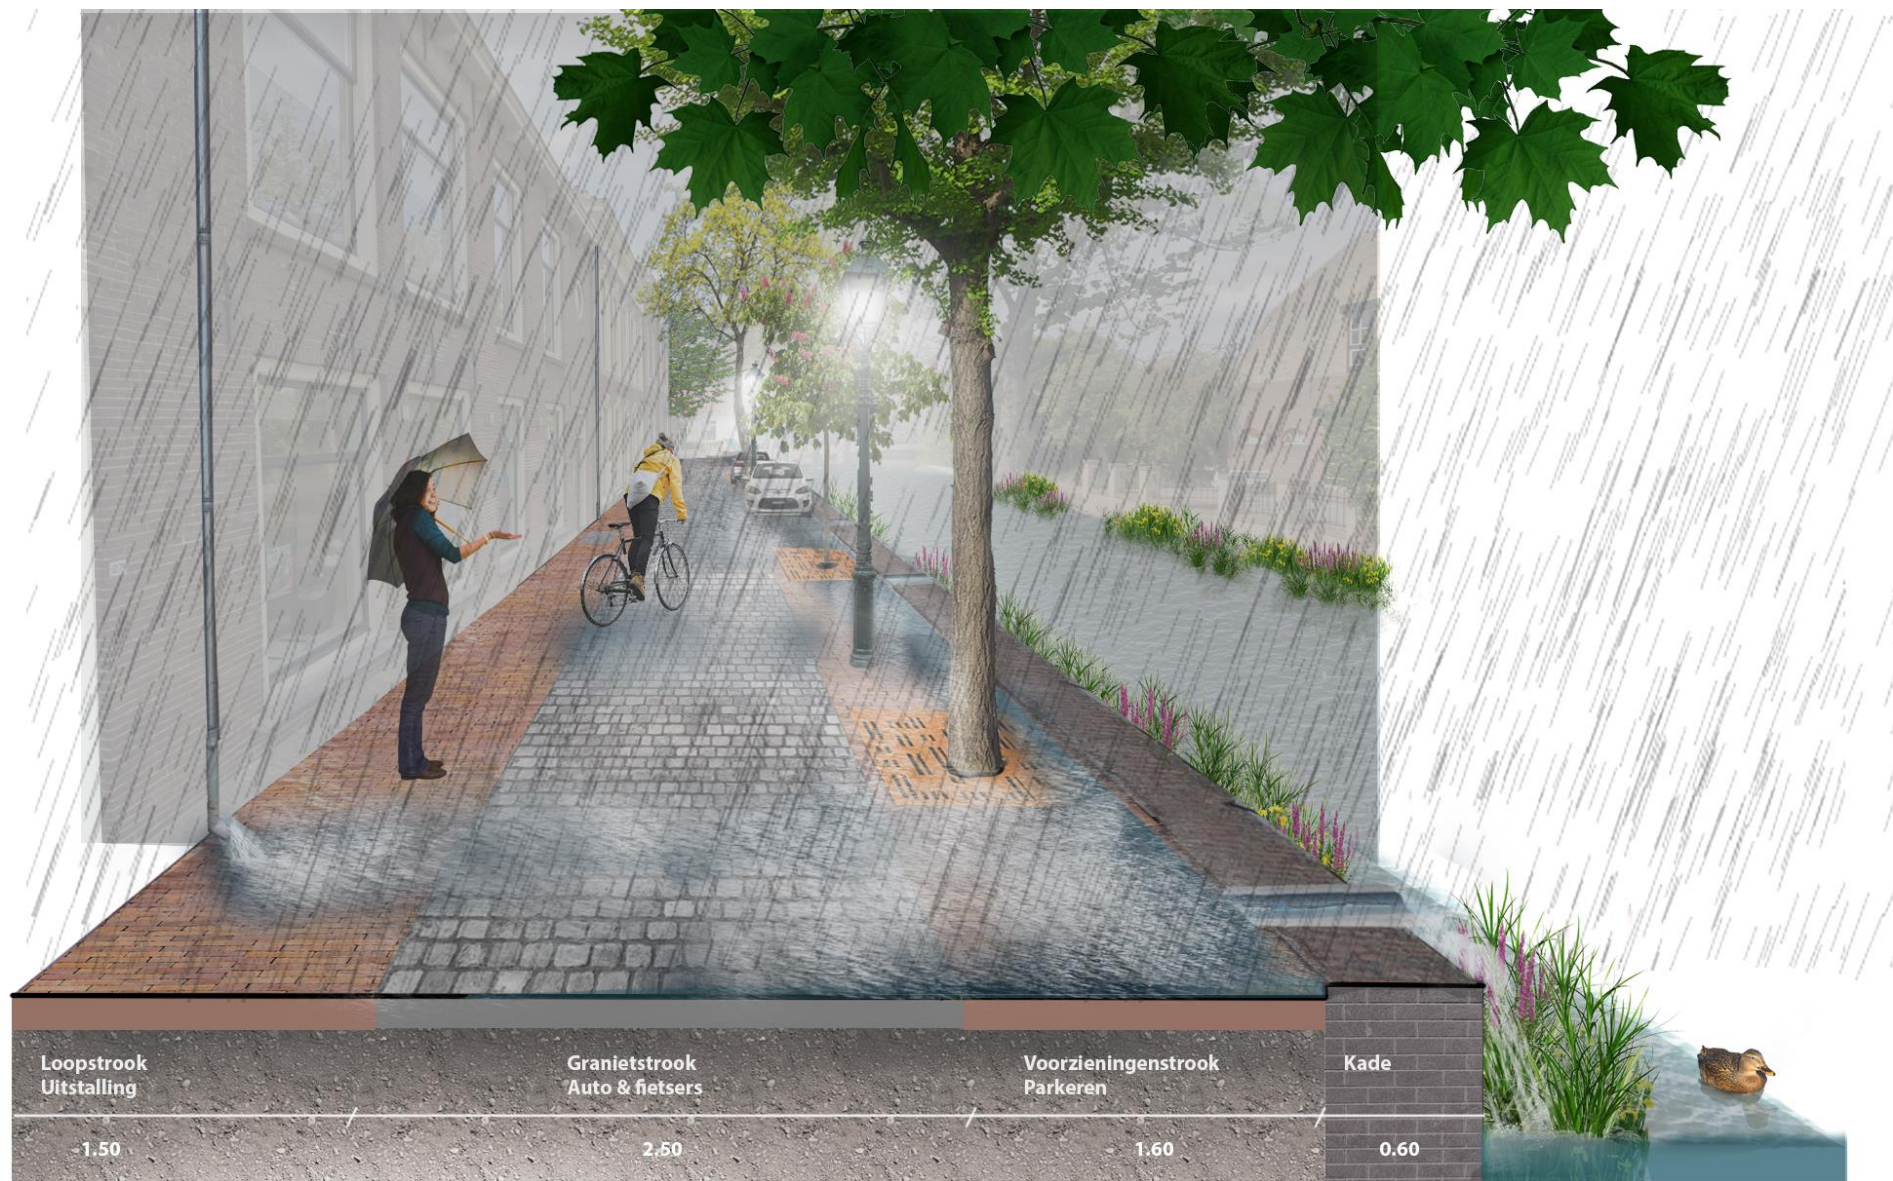

Impressie Donkere Gaard



Markt Oudewater SO



Kromme Haven		
Ontwerp versie 1		
	Huidige situatie	Ontwerp
Parkeren volgens norm	0	1
Parkeren buiten norm	0	4
Parkeren buiten vakken	5	0
Bomen	11	13
Donkere Gaard (tot aan Rootstraat/verkensteeg)		
Ontwerp versie 1		
	Huidige situatie	Ontwerp
Parkeren volgens norm	3	3
Parkeren buiten norm	6	6
Fietsparkeren	22	22
Bomen	16	16

Kromme Haven		
ontwerp versie 2		
	Huidige situatie	Ontwerp
Parkeren volgens norm	0	8
Parkeren buiten norm	0	0
Parkeren buiten vakken	5	0
Bomen	11	8
Donkere Gaard (tot aan Rootstraat/Verkensteeg)		
ontwerp versie 2		
	Huidige situatie	Ontwerp
Parkeren volgens norm	3	12
Parkeren buiten norm	6	0
Fietsparkeren	22	22
Bomen	16	8



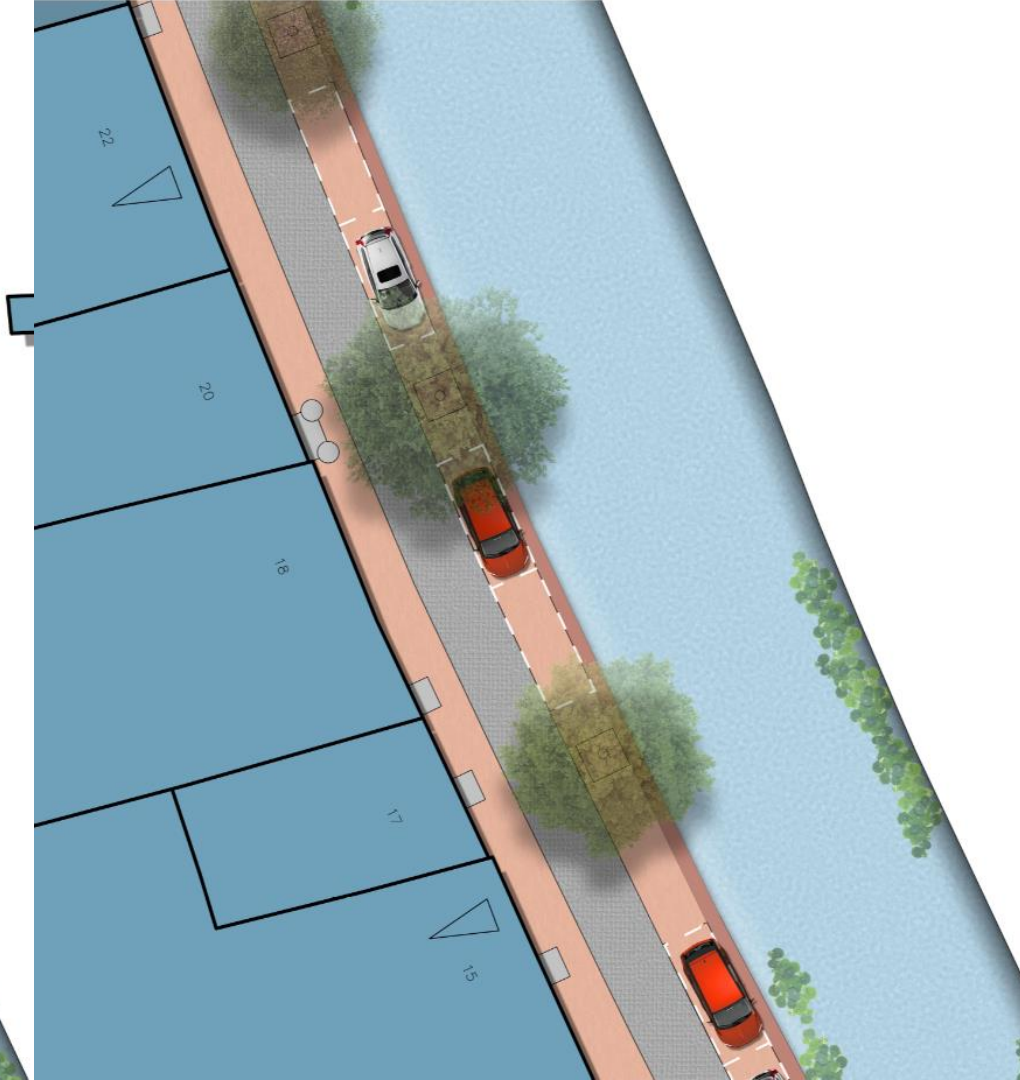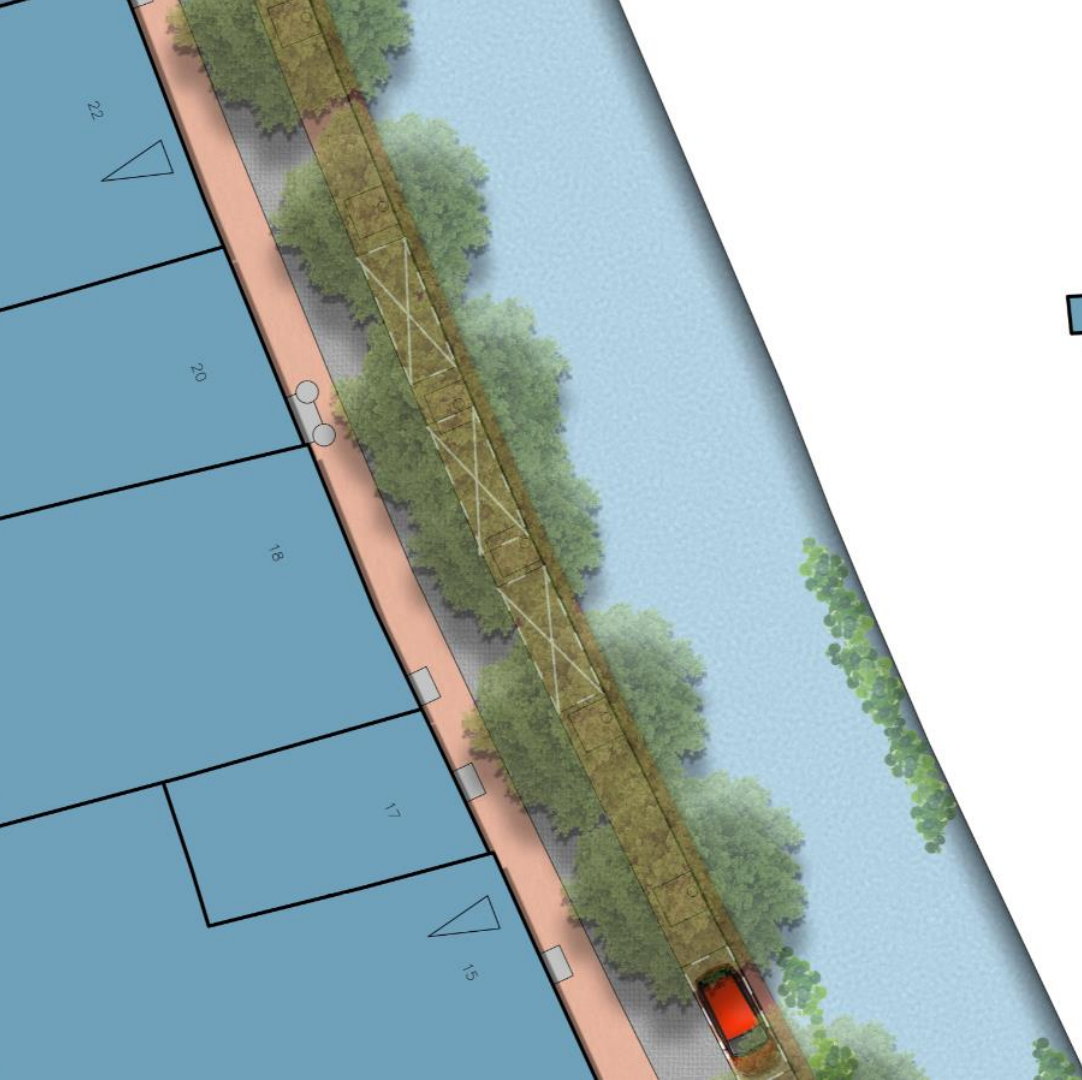

Voorstel 1.

Behoud bomen. Toekomst?
Behoud aantal parkeerplaatsen. Gebruik?
.....

Voorstel 2.

Nieuwe bomen; Duurzaam en biodiversiteit
Parkeerplaatsen: 6 stuks
Meer ruimte voor fietsers (optie)
Bomen ⇔ grachtenmuren
.....

Impressie Donkere Gaard

Leeuweringerstraat




Leeuweringerstraat		
	Huidige situatie	Ontwerp
Parkeren (incl invalide pp)	20	20
Fietsparkeren	40	56

Bestaande situatie Leeuweringerstraat



Impressie Leeuweringstraat

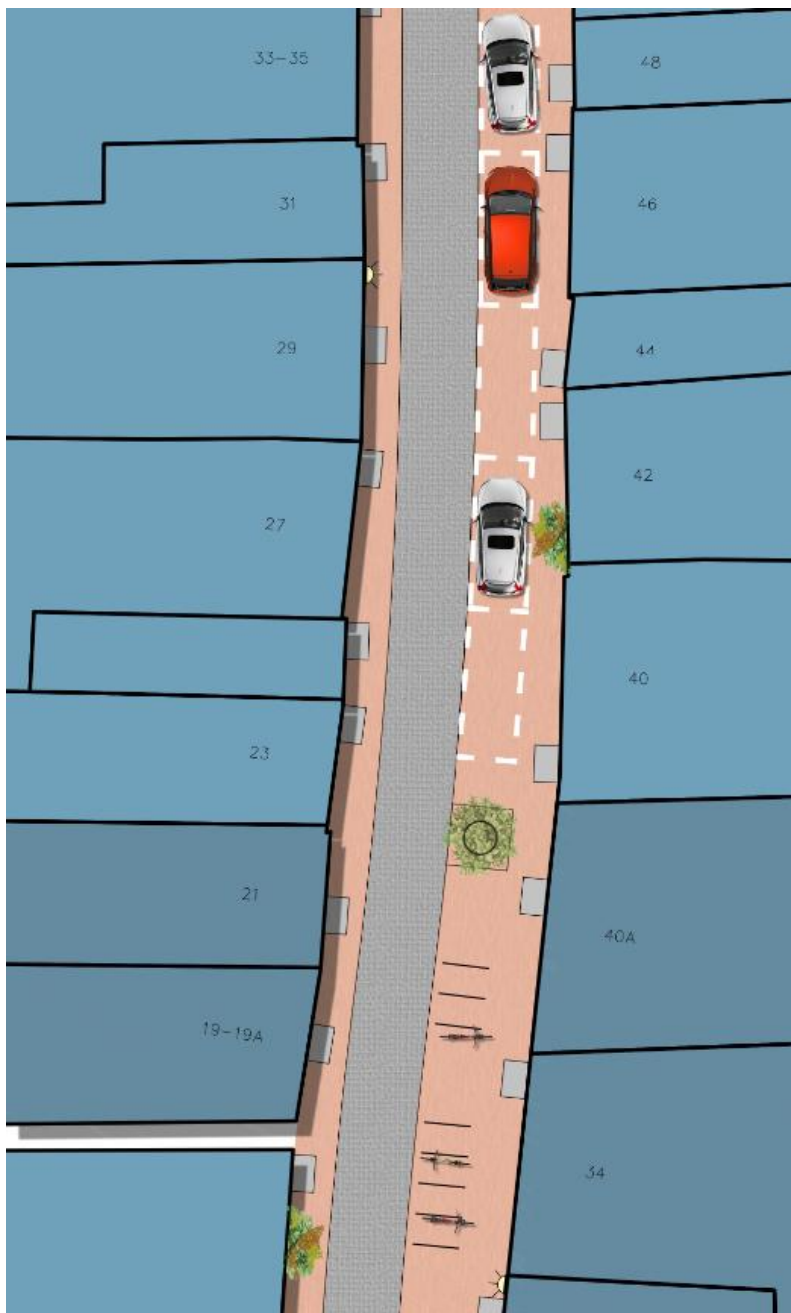

Leeuweringerstraat


Marktbrug Oudewater





Marktbrug

Markt Oudewater SO




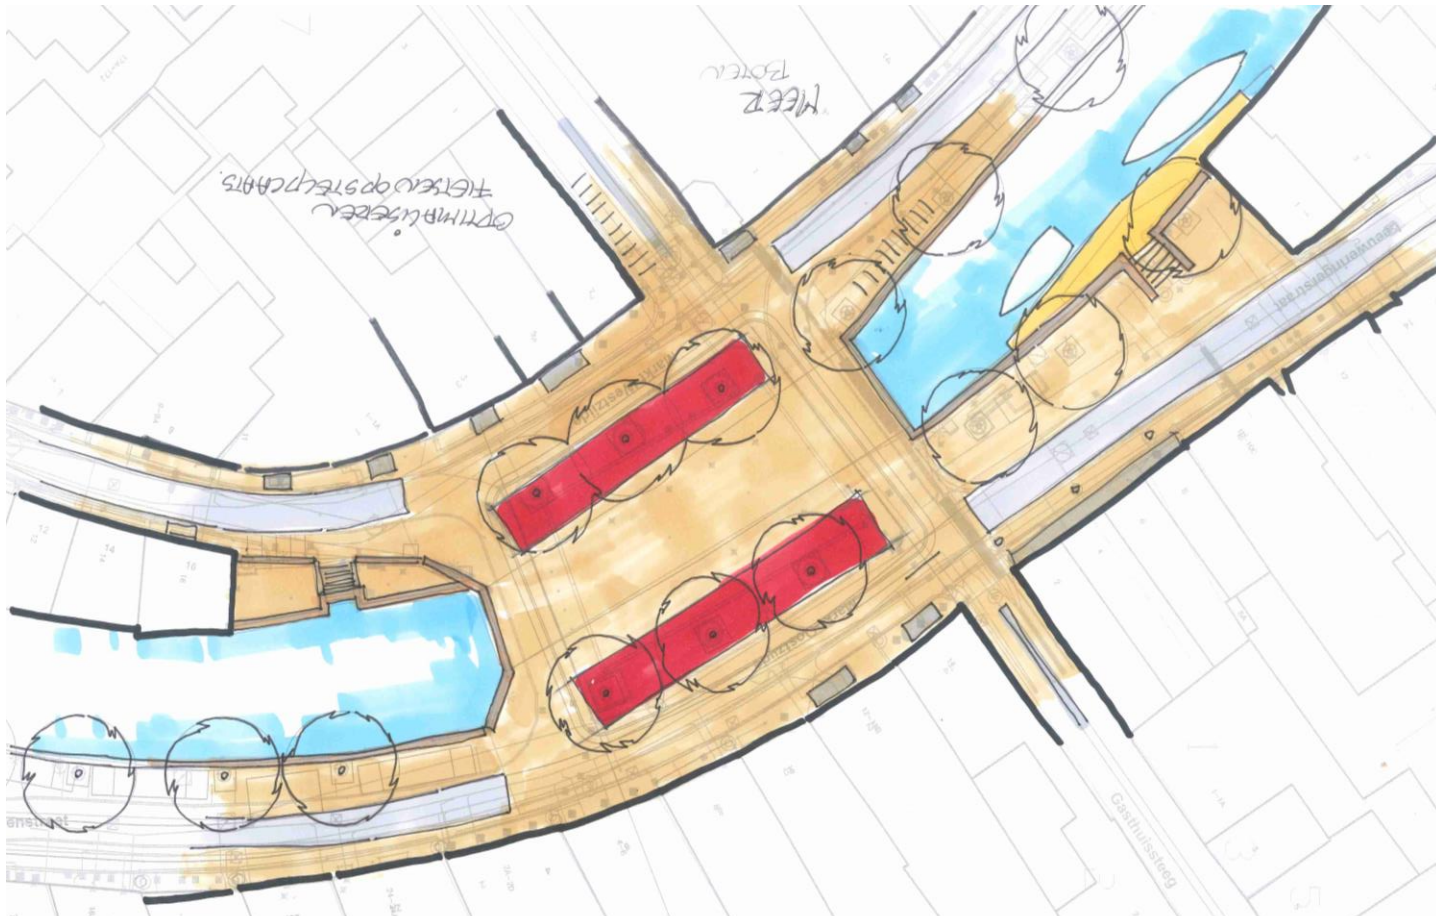

Marktbrug, idee 1.

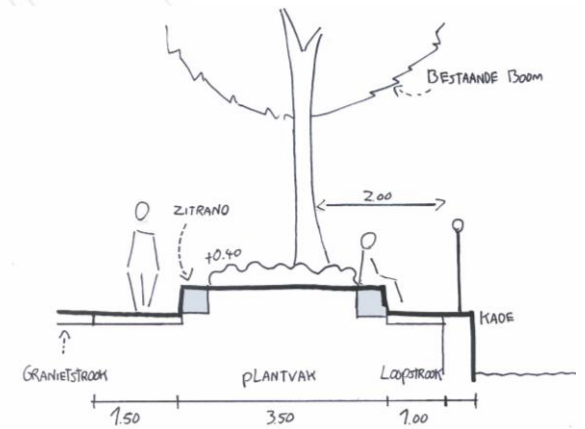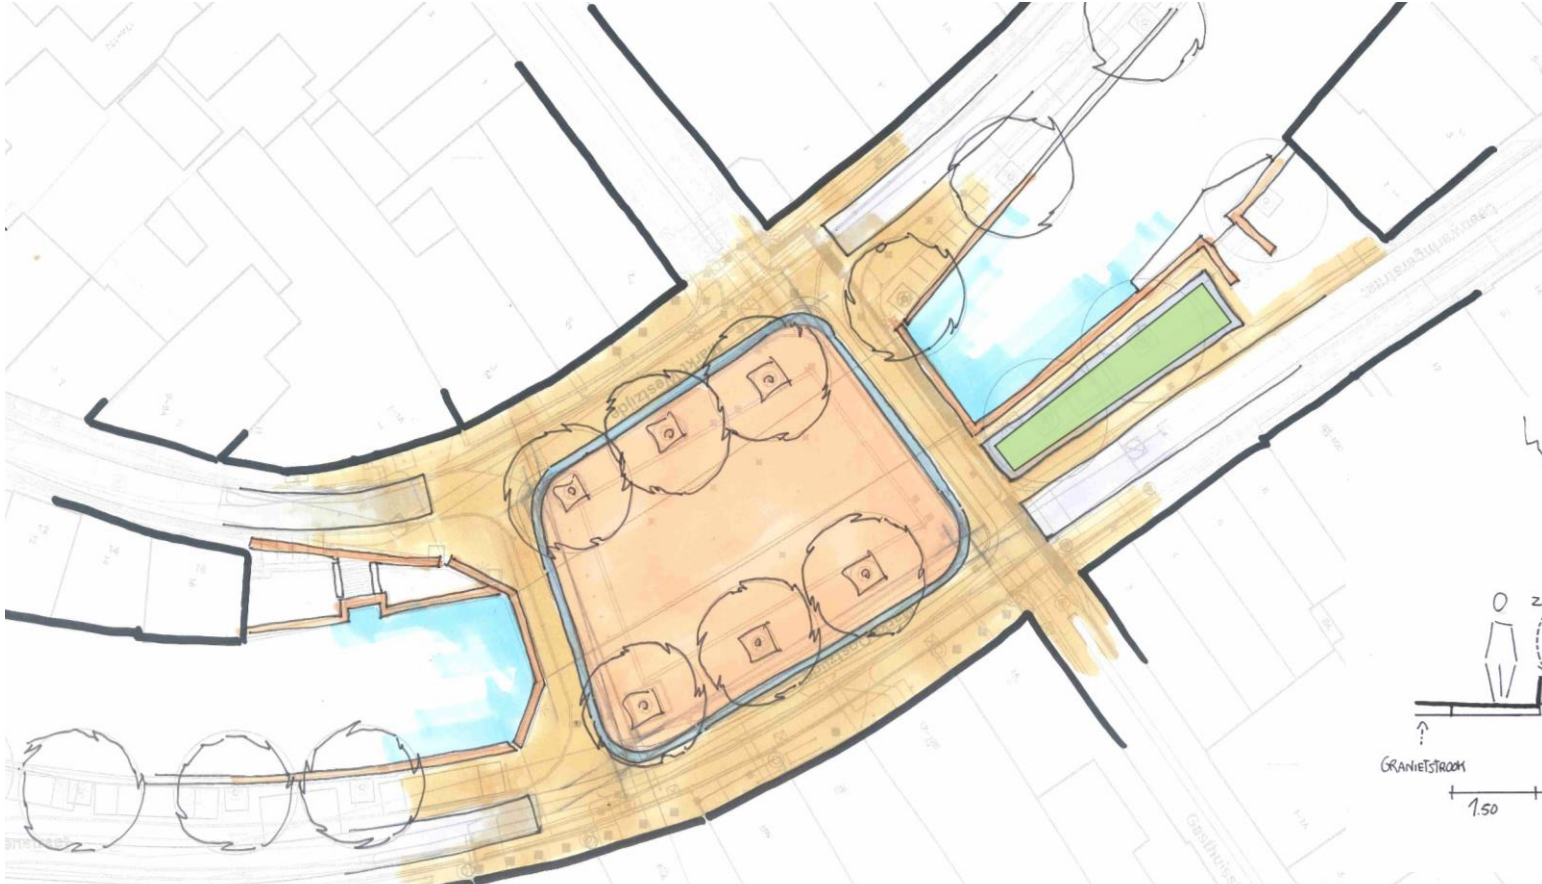

Marktbrug, idee 2.

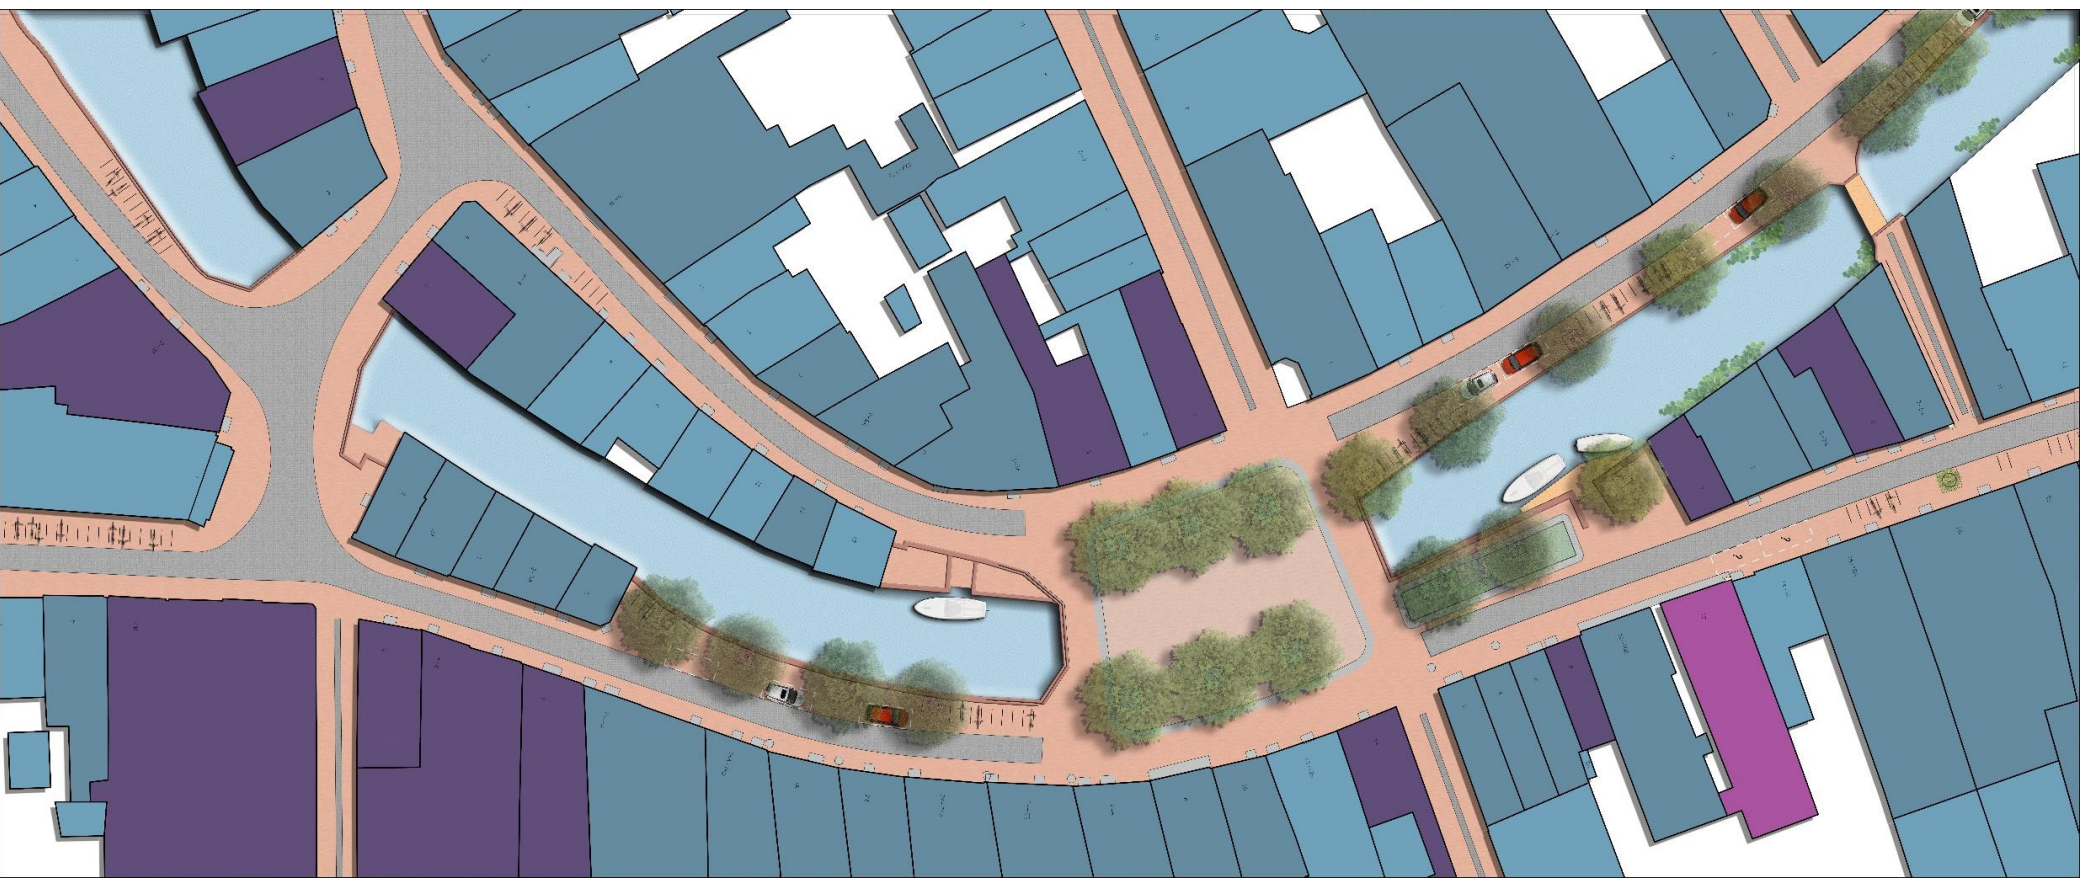

Visbrug






Visbrug

Markt Oudewater SO



Visbrug

Markt Oudewater SO

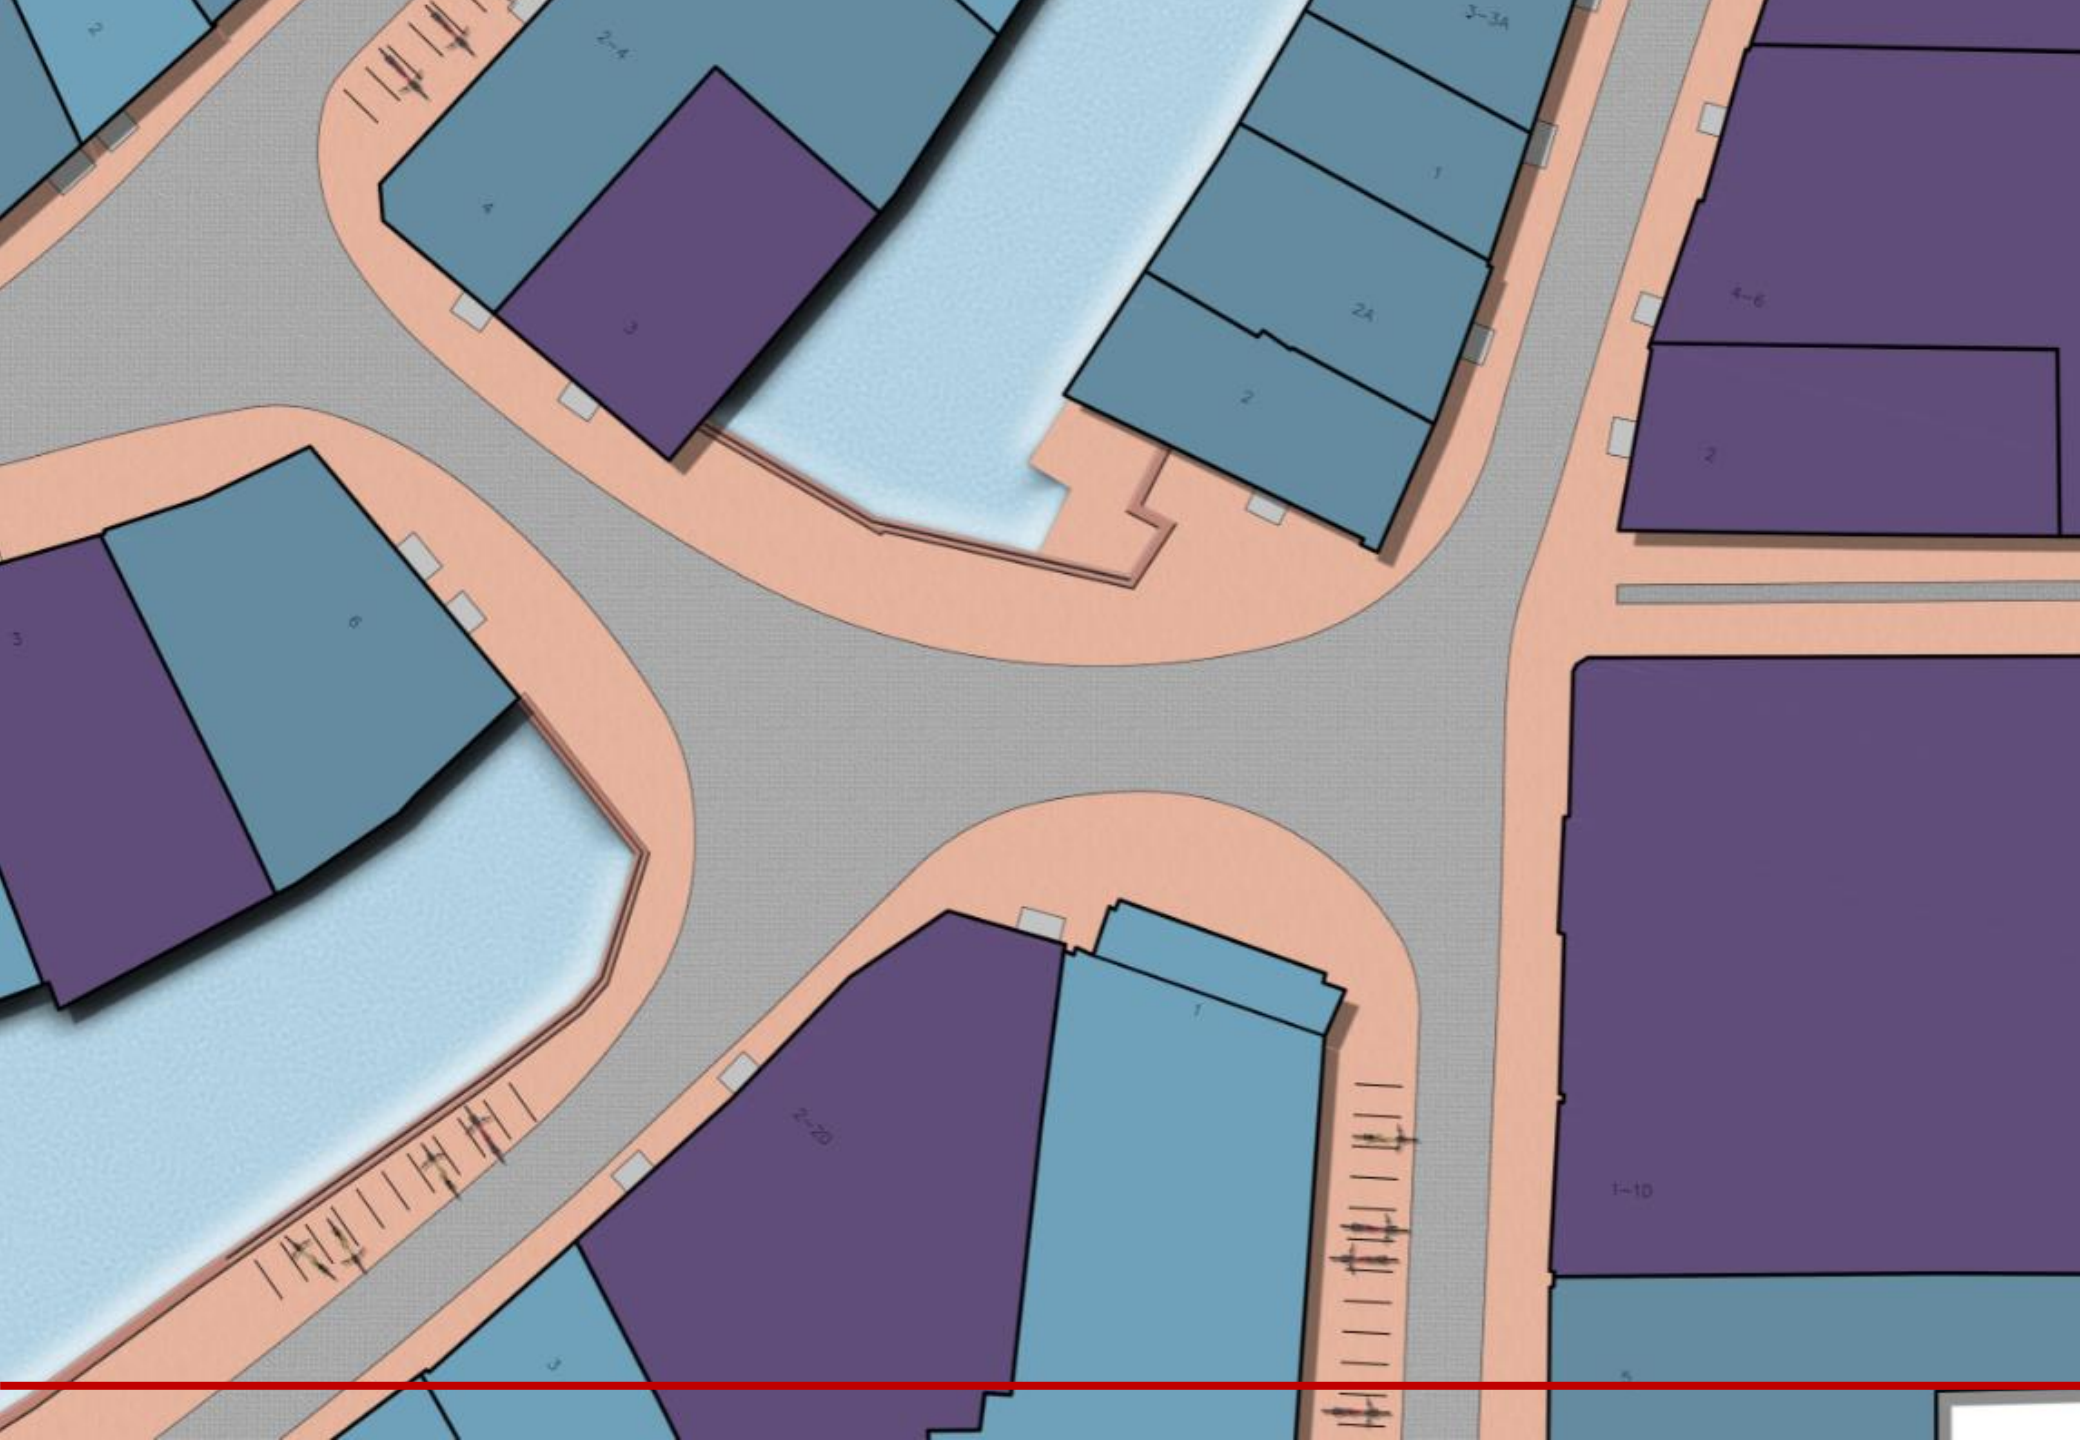

Thema's



Entreetegels



Vergroenen?

Pauze (10 min.)
Vraag en antwoord

Bedankt voor uw aanwezigheid!

Heeft u nog meer vragen?

Stuur uw vraag naar: masterplan@oudewater.nl

